



C.A.R.U.

PUENTE LIBERTADOR GENERAL SAN MARTIN

CONCURSO DE PRECIOS BINACIONAL N° 01/22

**REPARACIÓN DEL PAVIMENTO DE ACCESO AL PEAJE – PUENTE
LIBERTADOR GENERAL SAN MARTÍN.**




ANEXO II


PLANOS

MARZO 2022


DETALLE DE INSTALACION DE LA DEFENSA DOBLE

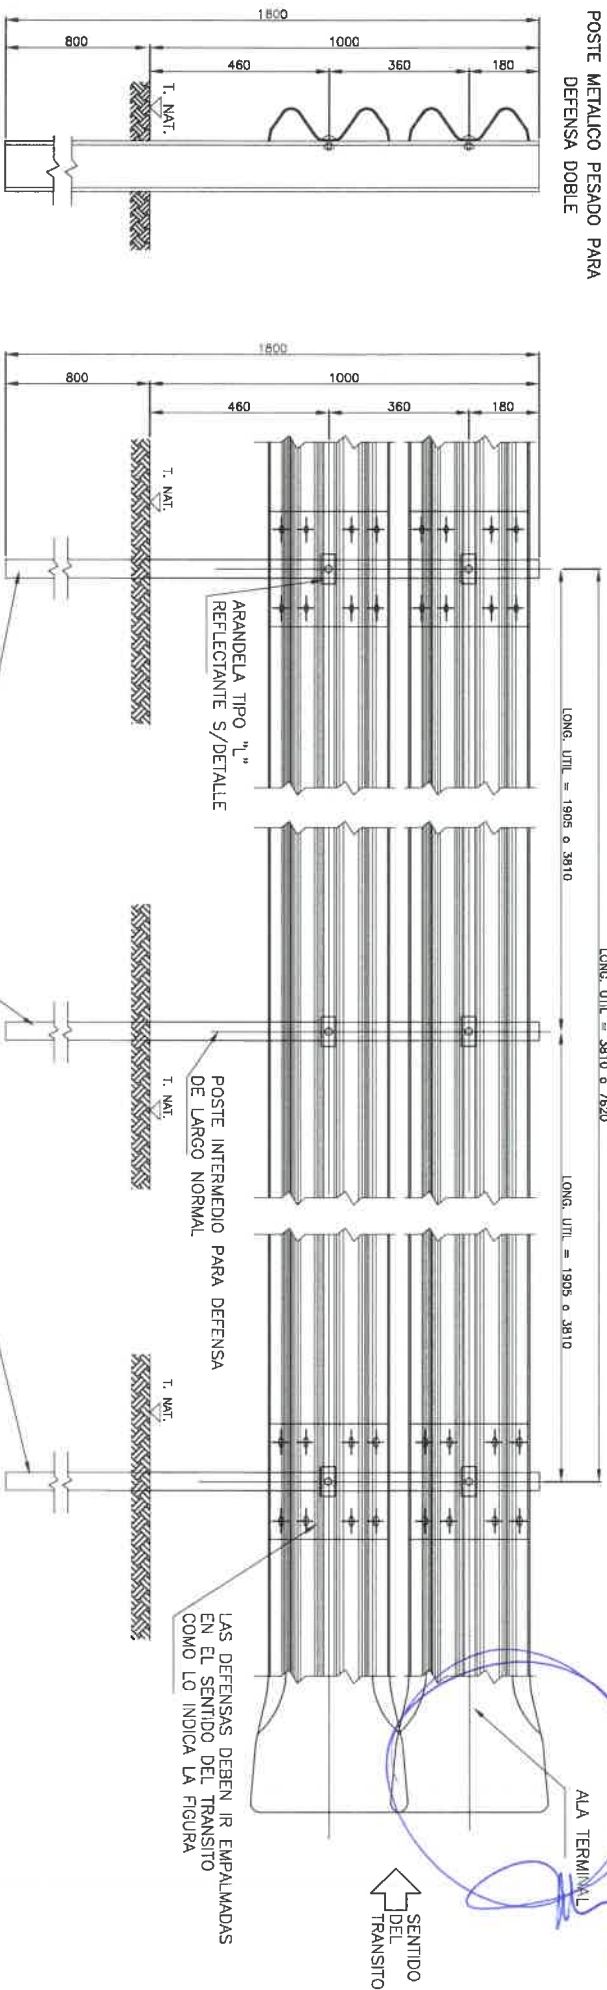

SECCION TRANSVERSAL

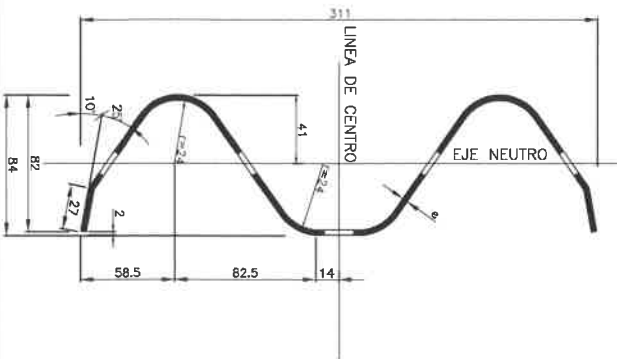


DETALLE DE BULONES Y TUERCAS

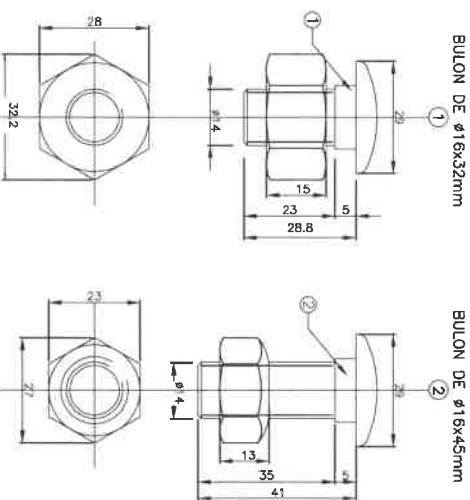

- ① BULON DE 32mm DE LONG. CON TUERCA DE CARAS RECTAS CON DOBLE HENDIDURA PARA EMPALME DE LAS DEFENSAS.
- ② BULON DE 45mm DE LONG. CON TUERCA DE UNA CARA REDONDEADA PARA FIJAR LA DEFENSA A LOS POSTES METALICOS.


NOTA:
LAS DIMENSIONES ESTAN EN MM

 CARU <small>Comisión Administradora del Río Uruguay</small>			
OBRA: REPARACION DEL PAVIMENTO DE ACCESO AL PEAJE - PUENTE LIBERTADOR GENERAL SAN MARTIN			
DOCUMENTO: CARU-NAV-20220316-PL-02 DIMENSIONES DEL PLANO: 420 MM X 297 MM		SUPERVISÓ POR CARU	
PLANO SIN ESCALA		Aprobó POR CARU	
OBSERVACIONES		Paysandú, 16 DE MARZO DE 2.022. -	

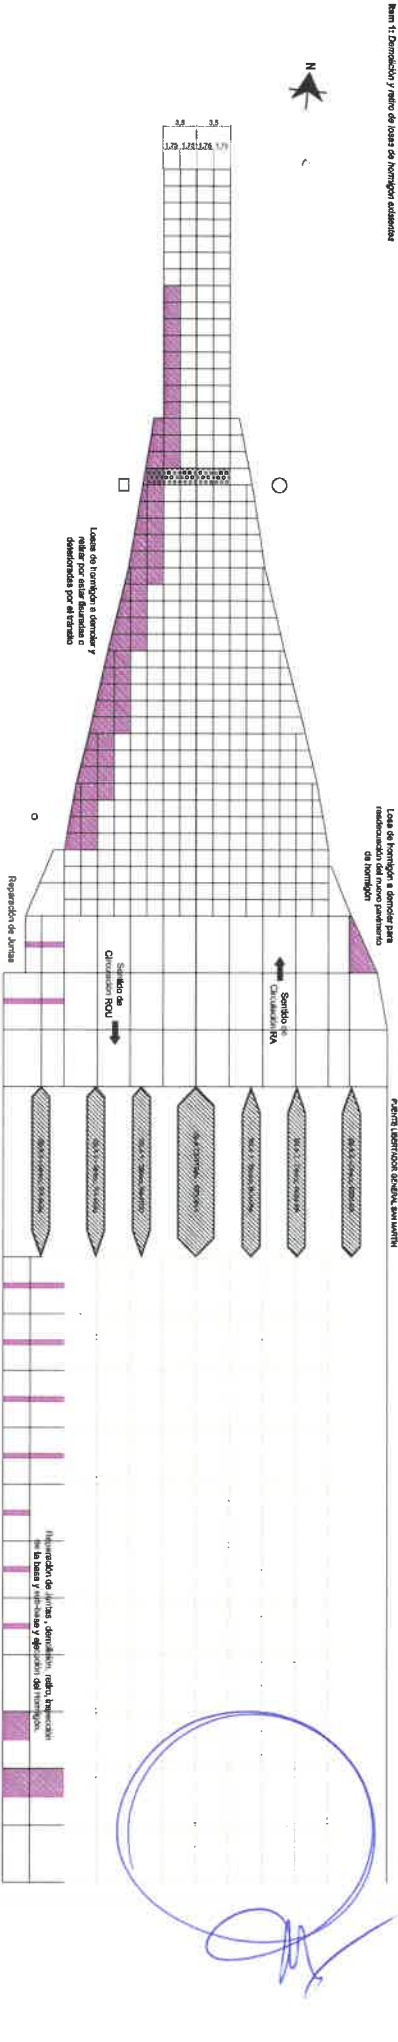


[Handwritten signature]


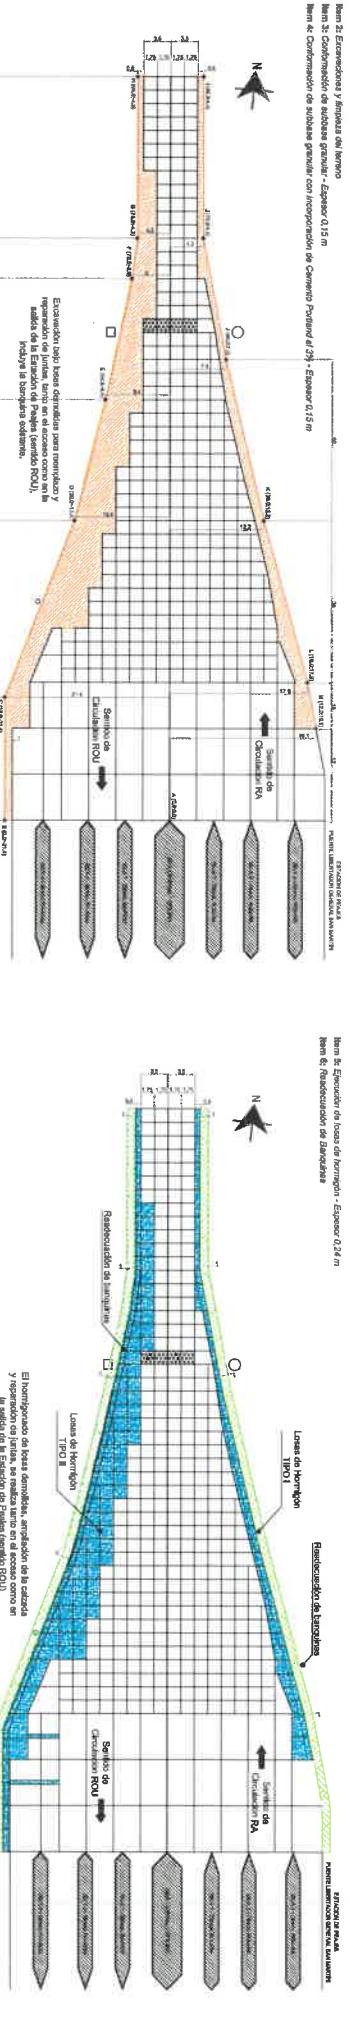


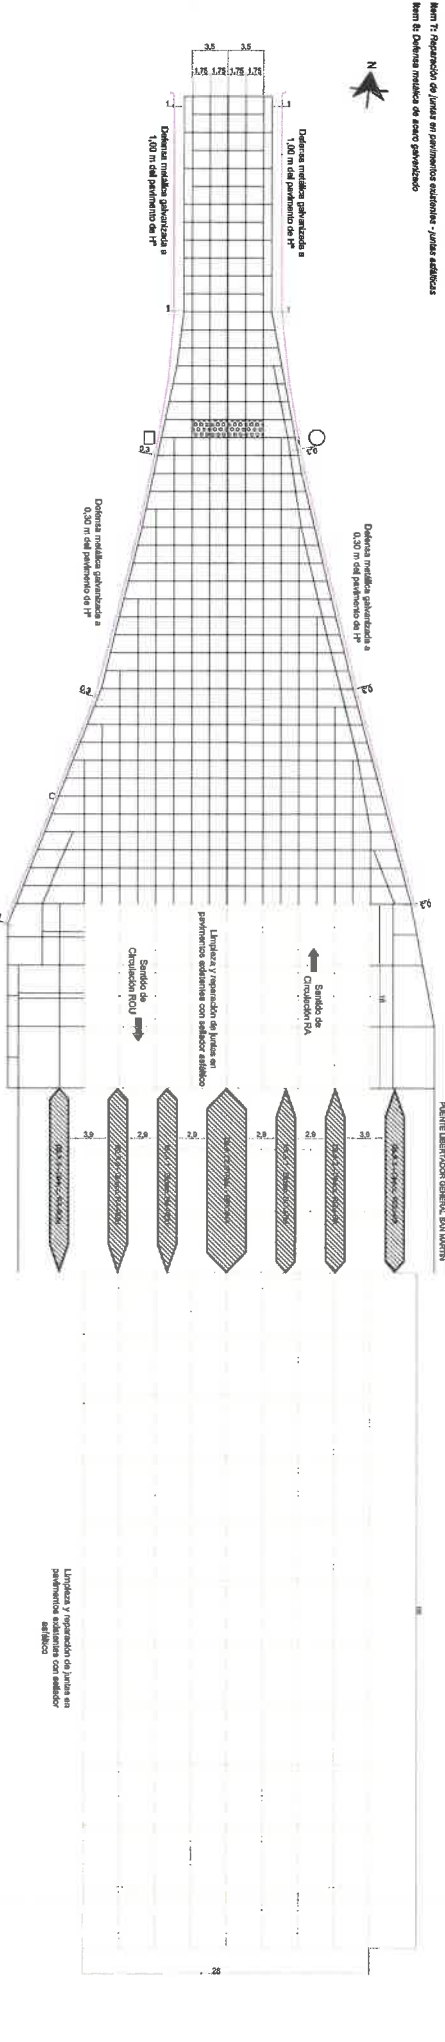

JUNTAS TIPO I
(Para juntas de construcción ordinaria)

JUNTAS TIPO II
(Para juntas de construcción)

TRANSVERSALES DE CONTRACCIÓN
(Para juntas de construcción ordinaria)

JUNTAS TIPO I DE CONTRACCIÓN
(Para juntas de construcción)

JUNTAS TIPO II DE CONTRACCIÓN
(Para juntas de construcción)

PAQUETE ESTRUCTURAL
Escala: 1:20



OTRIFICACION:

Elaborado por CARU

Revisado por CARU

Aprobado por CARU